


~ 4.500 LUQ. MAX. PIAVALE RIBALTATO


~ 2.900 CASSERO CHIUSO

~ 800

~ 800

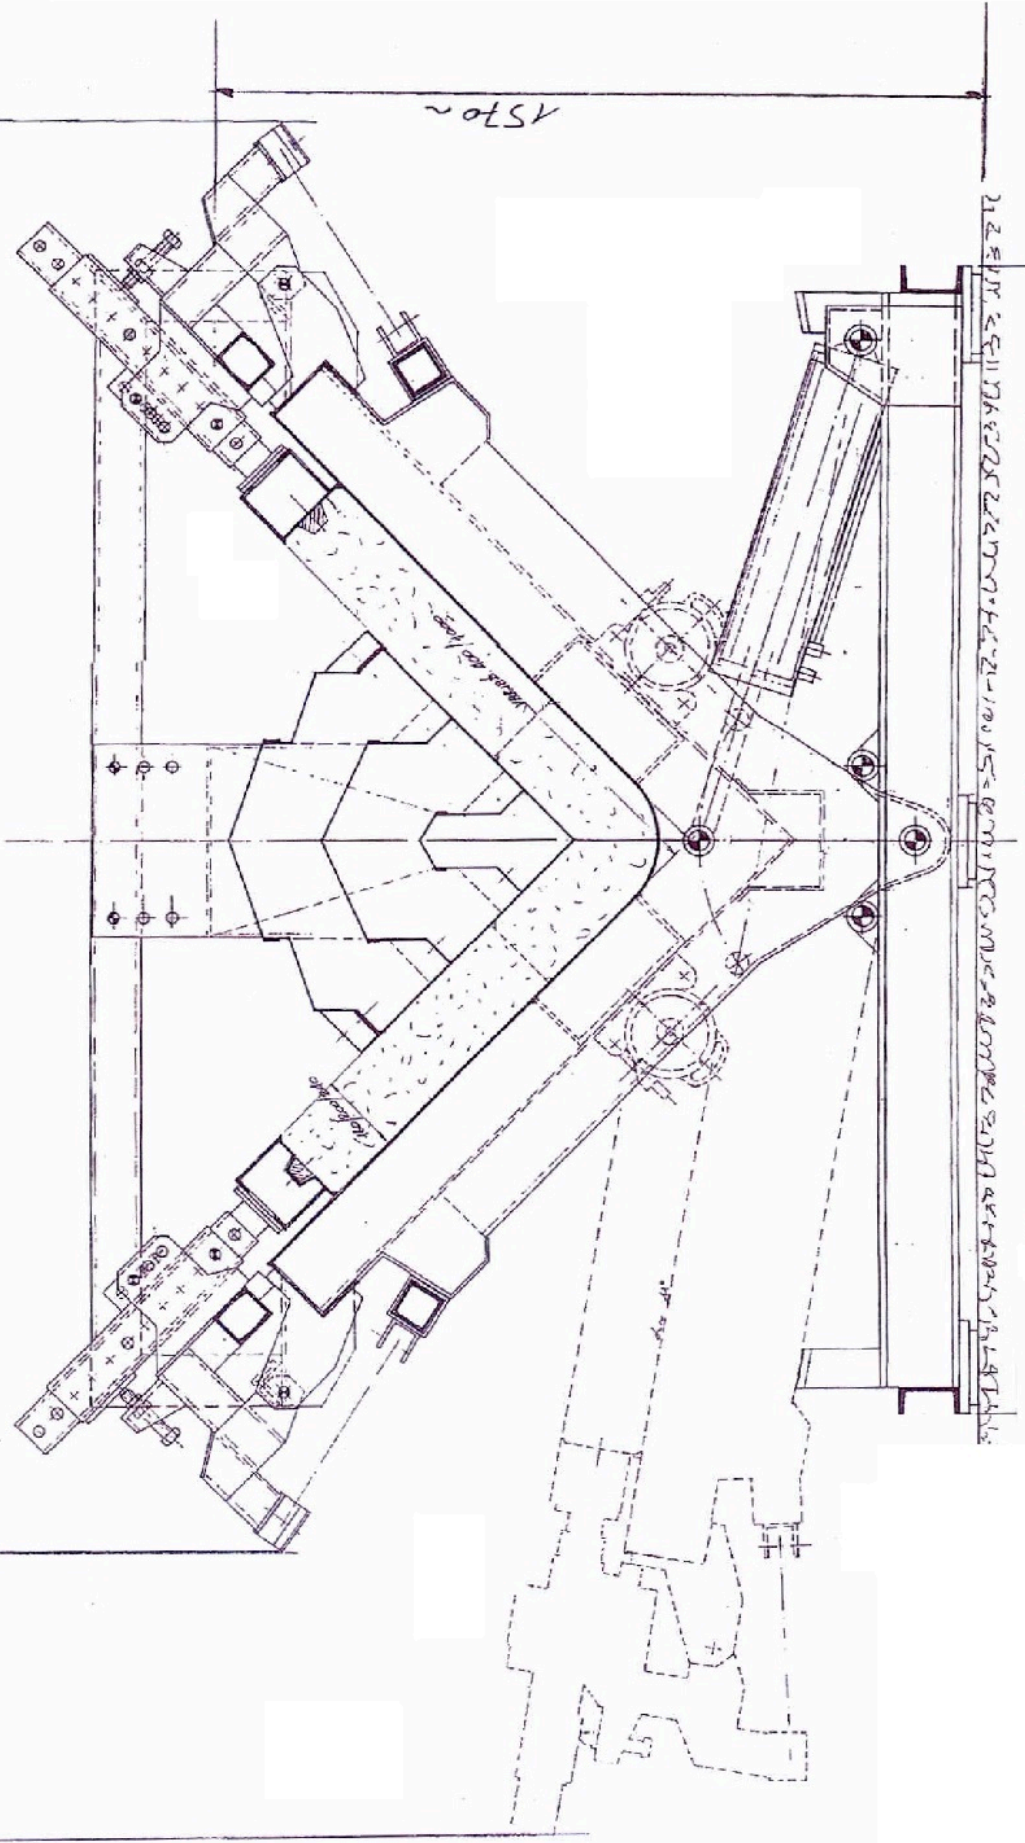

↓ = 14.00 wt 40/100 cm
SP. 16/20/24/28 cm

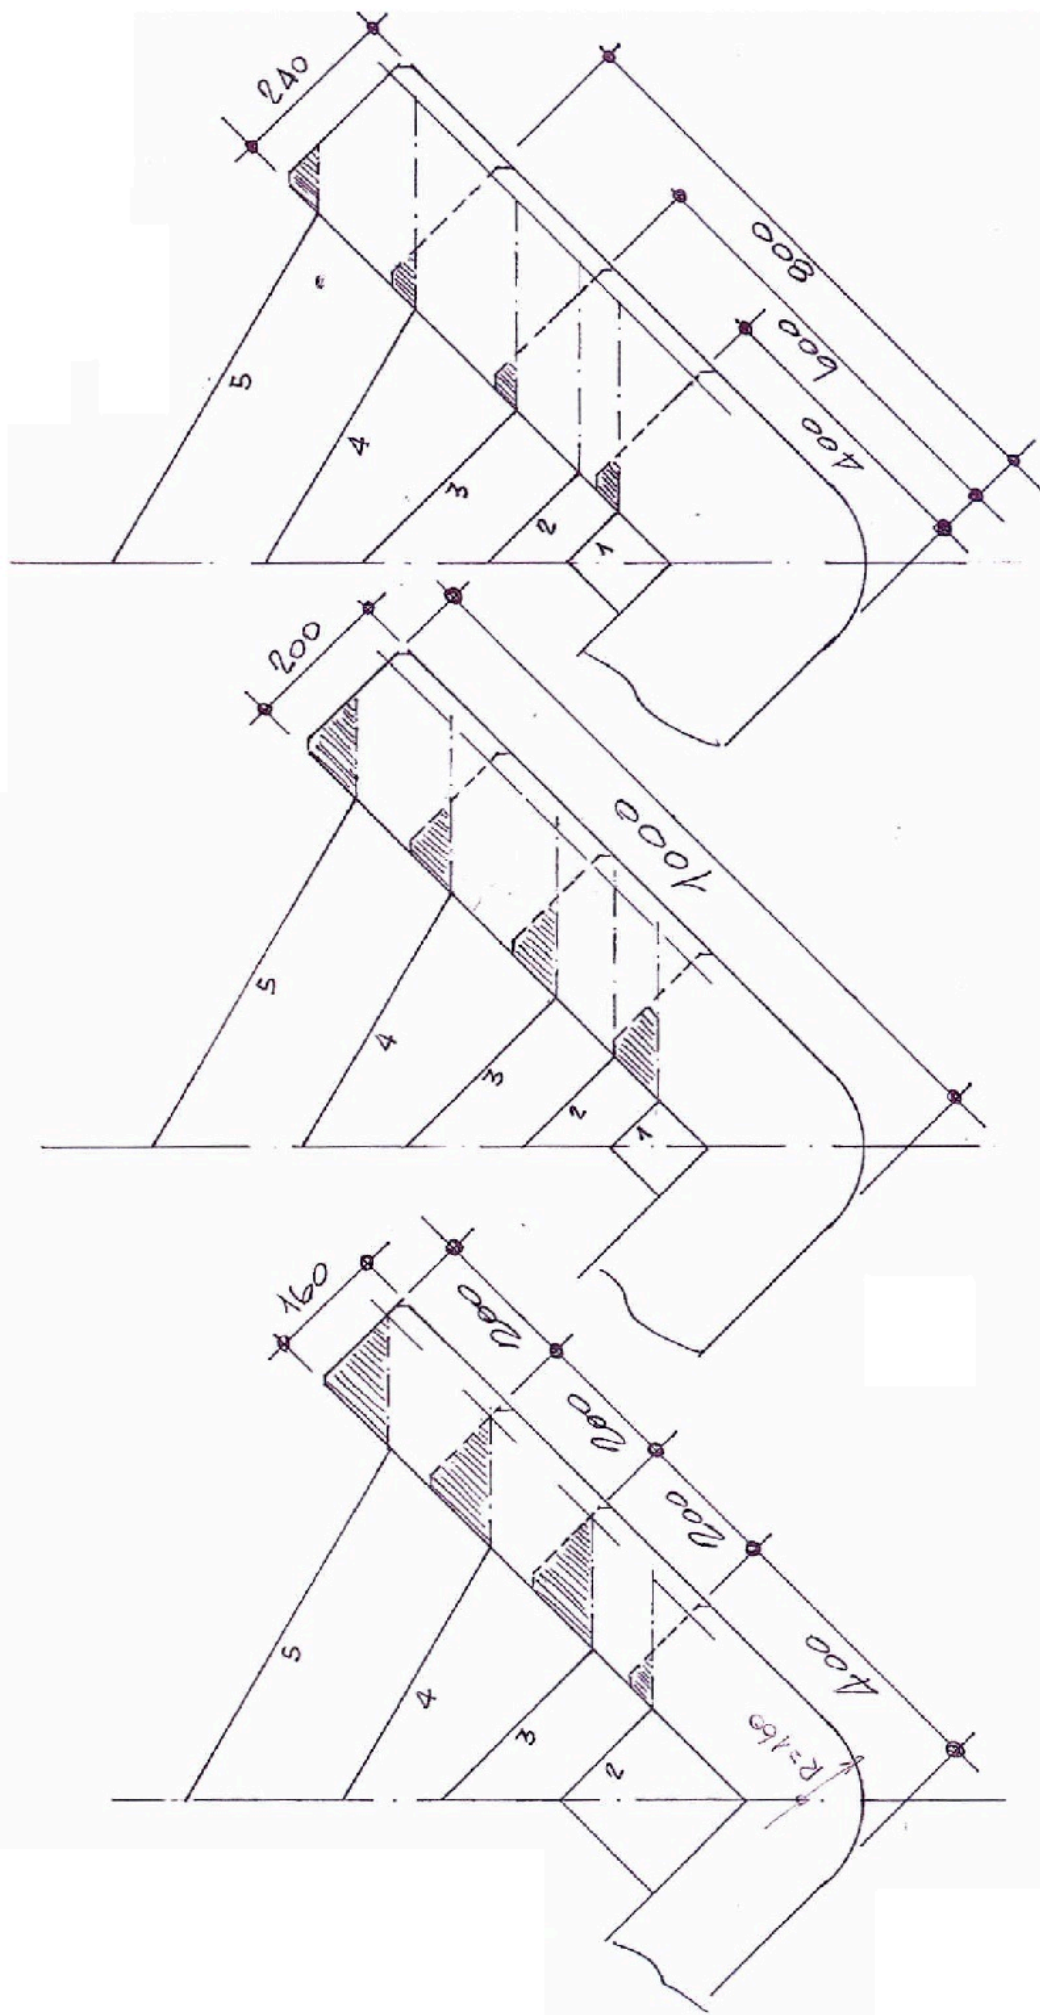

PANNELLO ANGOLORE

VARIABILITÀ DEI LATI